


# HALL 31 B

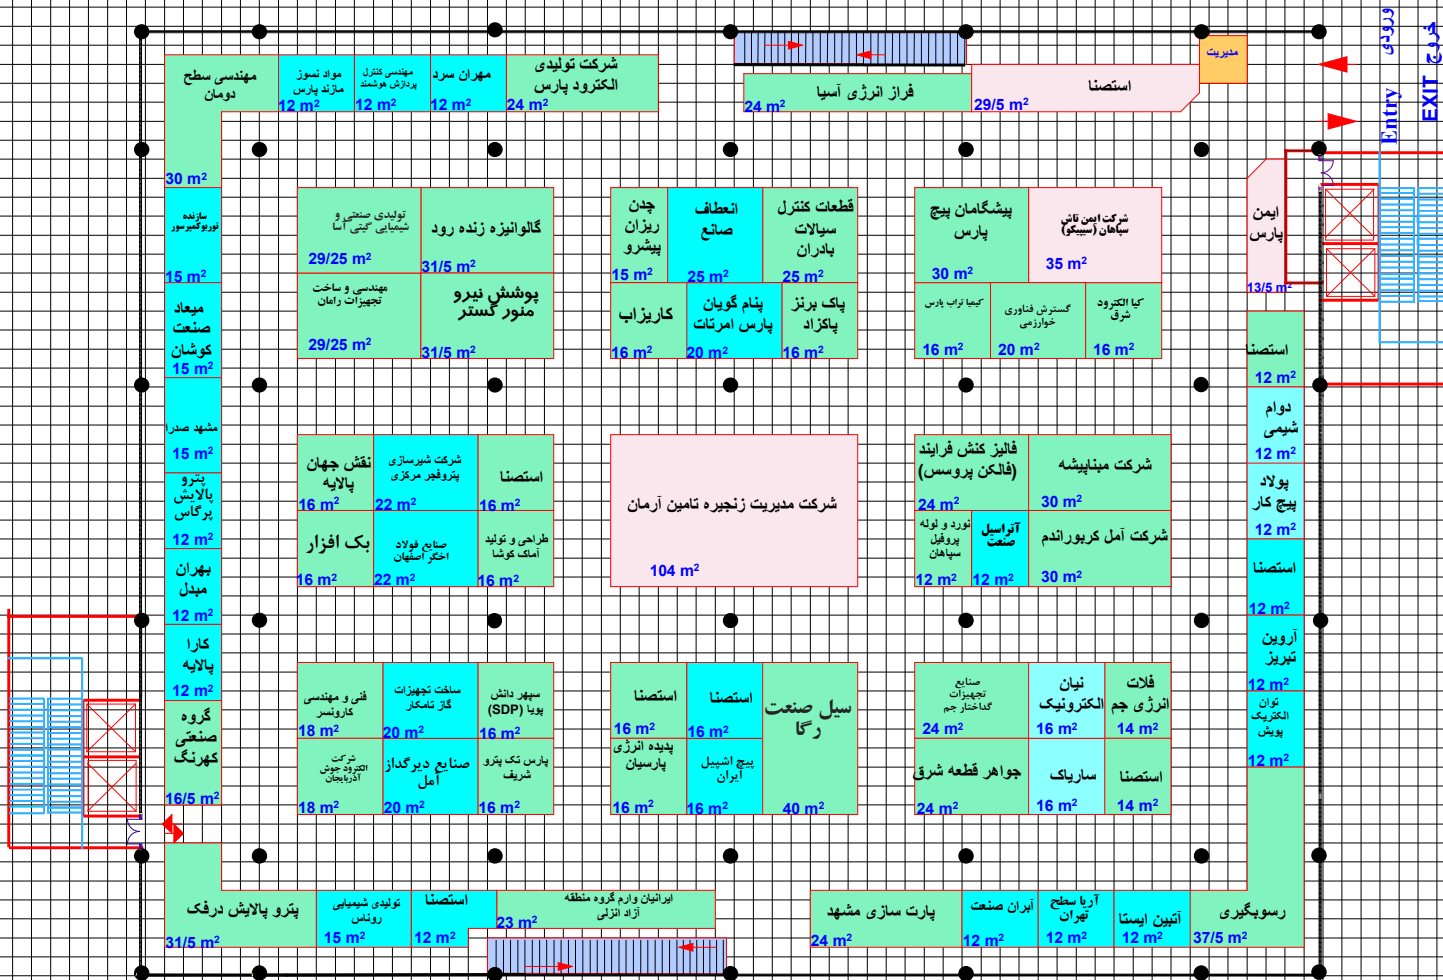

## جدول راهنمای رتبه ها

رتبه A غرف چهار بر - غرف راست و چپ و روبروی ورودی
رتبه B غرف دو و سه بر
رتبه C غرف یک بر
غرف ارزی

غرف پیش ساخته هر رتبه با مثلث مشکی با همان زمینه رنگ نشان داده شود

غرف پیش ساخته ویژه هر رتبه با مثلث قرمز با همان زمینه رنگ نشان داده شود

نوع غرفه	مترائ اعلام مجری	مترائ اعلام غرفه آرایی
پیش ساخته ریالی		
پیش ساخته ارزی		

نوع غرفه	مترائ اعلام مجری	مترائ اعلام غرفه آرایی
خودساز ریالی		
خودساز ارزی		
جمع		

نوع غرفه	مترائ اعلام مجری	مترائ اعلام غرفه آرایی
غرف چهار بر - غرف راست و چپ و روبروی ورودی و سه بر		
غرف دو و سه بر		
غرف یک بر		
غرف ارزی		
جمع		

## ترسیم نقشه : میثم اسدی

پایون
-------

کارشناس ناظر معماری داخلی

کارشناس فنی مجری

مدیر سالن

مترائ غرف داخل سالن و فضای باز با نقشه اجرای تطابق داشته و صحیح می باشد