


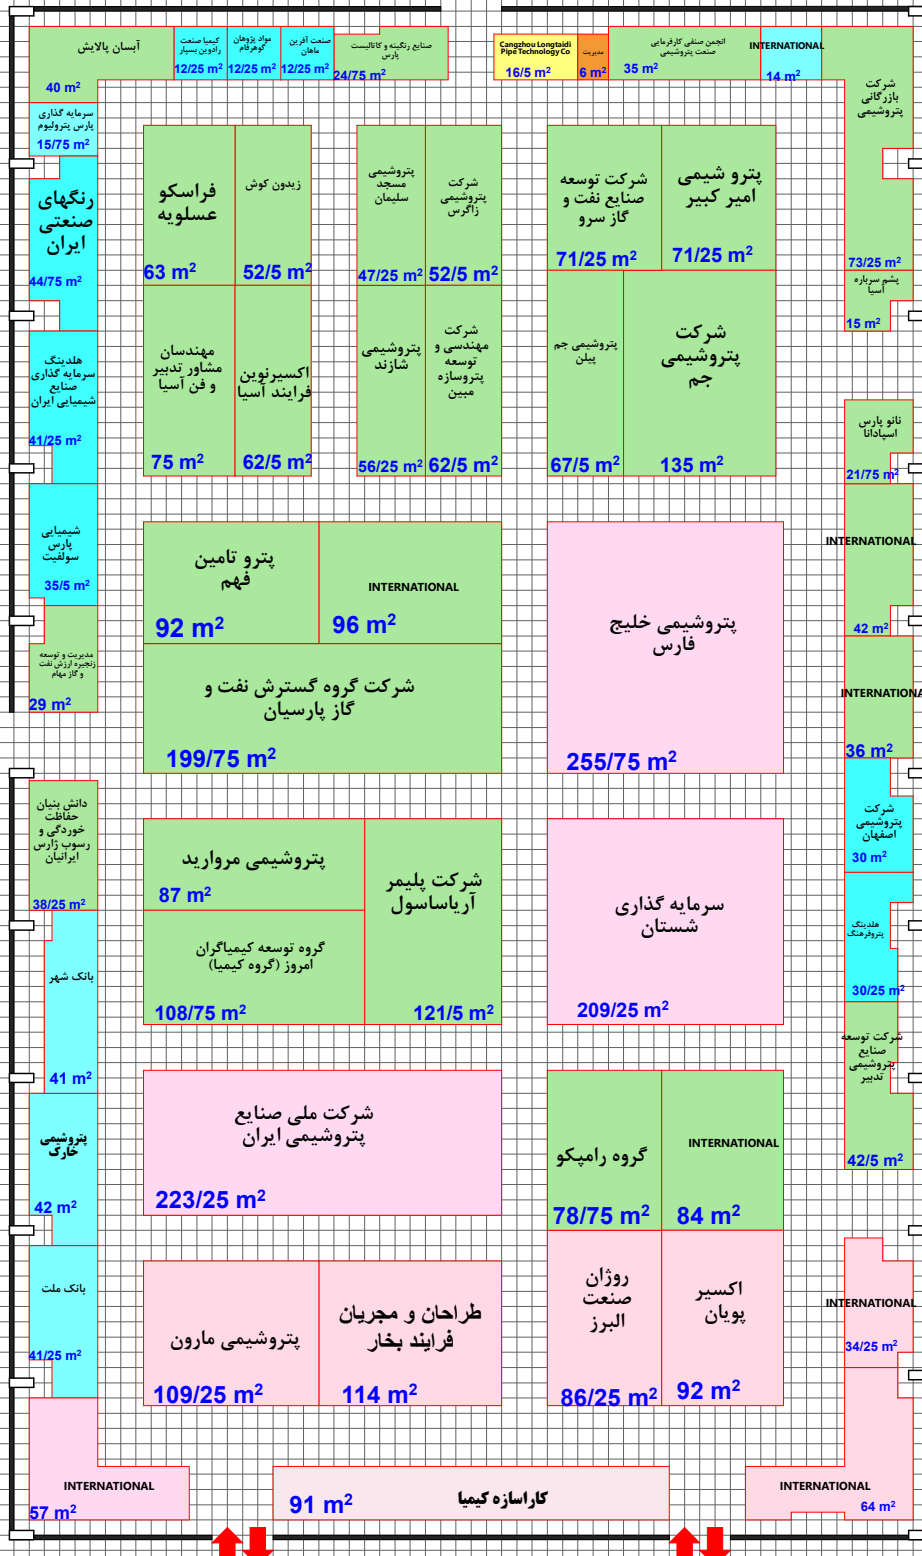

HALL 38 B

جدول راهنمای رتبه ها

رتبه A		
غرف چهار بر -	غرف راست و چپ و رویروی ورودی	
رتبه B		
غرف دو و سه بر		
رتبه C		
غرف یک بر		
غرف ارزی		
غرف پیش ساخته هر رتبه با مثلث مشکی با همان زمینه رنگ نشان داده شود		
غرف پیش ساخته ویژه هر رتبه با مثلث قرمز با همان زمینه رنگ نشان داده شود		
نوع غرفه	متر از اعلام مجری	متر از اعلام غرفه ارای
پیش ساخته ریالی		
پیش ساخته ارزی		
جمع		
نوع غرفه	متر از اعلام مجری	متر از اعلام غرفه ارای
خودساز ریالی		
خودساز ارزی		
جمع		
نوع غرفه	متر از اعلام مجری	متر از اعلام غرفه ارای
غرف چهار بر -	غرف راست و چپ و رویروی ورودی	
غرف دو و سه بر		
غرف یک بر		
غرف ارزی		
جمع		
ترسیم نقشه : میثم اسدی		
پایویون		

کارشناس ناظر معماری داخلی

کارشناس فنی مجری

مدیر سالن

متر از غرف داخل سالن و فضای باز با نقشه اجرای تطبیق داشته و صحیح می باشد