

جدول راهنمای رتبه ها


رتبه A غرف چهار بر - غرف راست و چپ و روبروی ورودی		
رتبه B غرف دو و سه بر		
رتبه C غرف یک بر		
غرف ارزی		
غرف پیش ساخته هر رتبه با مثلث مشخص با همان زمینه رنگ نشان داده شود		
غرف پیش ساخته ویژه هر رتبه با مثلث قرمز با همان زمینه رنگ نشان داده شود		
همان زمینه رنگ نشان داده شود غرفه ارزی ۳۰/۷۰		
نوع غرفه	متراز اعلام مجری	متراز اعلام بهره آرس
پیش ساخته رهایی		
پیش ساخته ارزی		
جمع		
نوع غرفه	متراز اعلام مجری	متراز اعلام بهره آرس
خودساز رهایی		
خودساز ارزی		
جمع		
نوع غرفه	متراز اعلام مجری	متراز اعلام بهره آرس
غرف چهار بر - غرف راست و چپ و روبروی ورودی		
غرف دو و سه بر		
غرف یک بر		
غرف ارزی		
جمع		

توسیم نقشه : میثم اسدی

پلوون



Hall No. ۴۴-۲

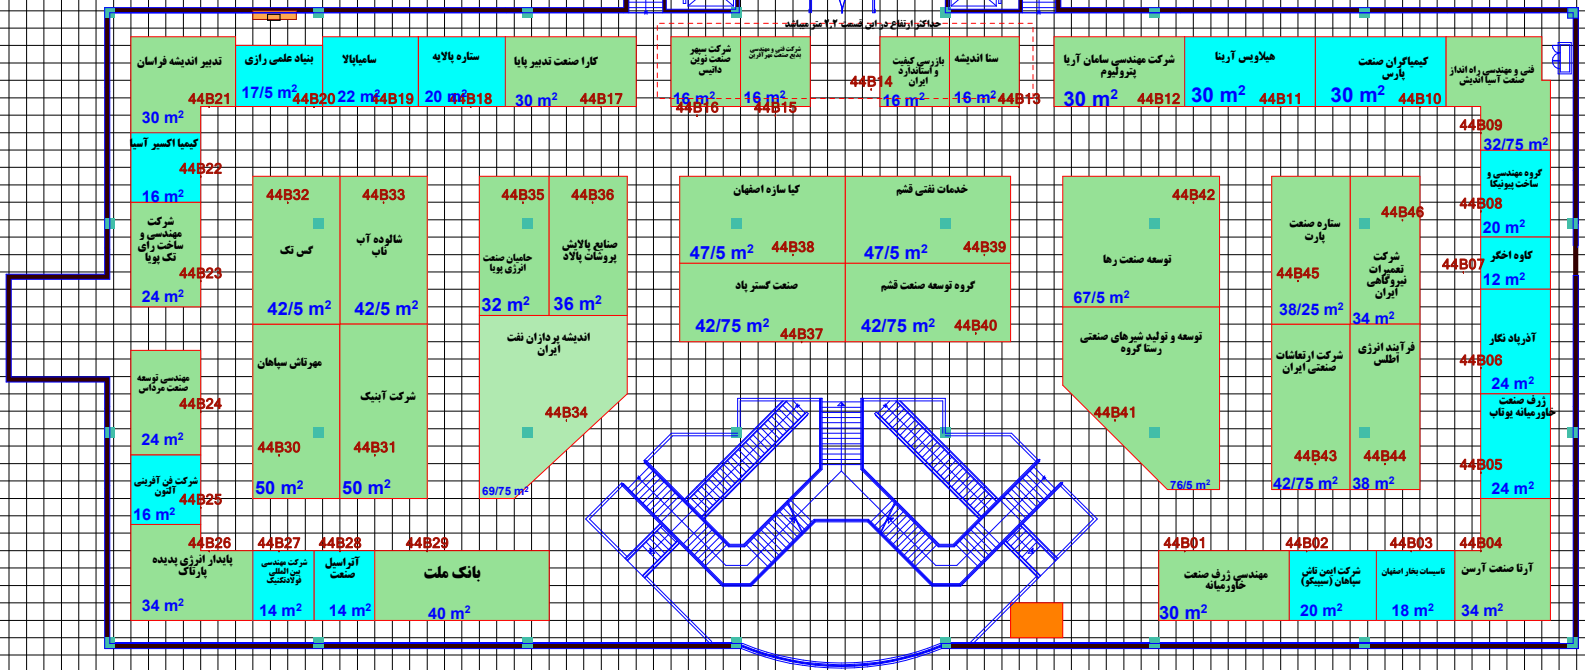

- کارشناس ناظر معماری داخلی
- کارشناس فنی مجری
- مدیر سالن
- متراز غرف داخل سالن و فضای باز با نقشه اجرای تطابق داشته و صحیح می باشد