


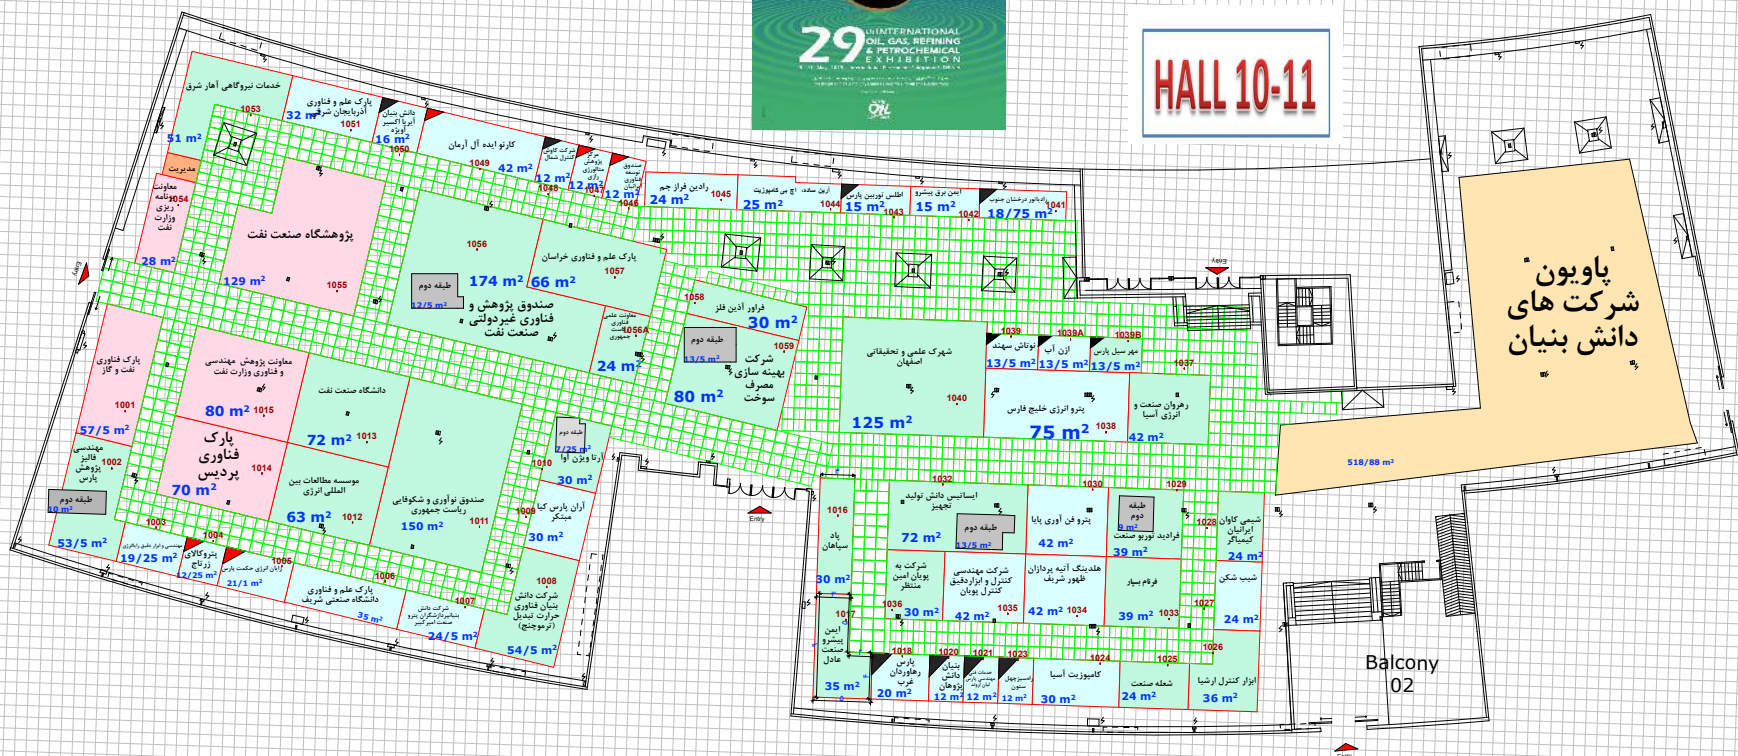

کارشناس نظار معماری داخلی	کارشناس فنی مجری	مدیر سالن	مترائز غرف داخل سالن و فضایی باز با نقشه اجرای تخلیق داشته و صحیح می باشد
---------------------------	------------------	-----------	---

HALL 10-11



جدول راهنمای رتبه ها

رتبه A	گرف چهار بر - غرف راست و چپ و رودروی ورودی
رتبه B	گرف دو و سه بر
رتبه C	گرف یک بر
گرف ارزی	
گرف پیش ساخته هر رتبه با مشخصات مشخصی با همان زمینه رنگ نشان داده شود	
گرف پیش ساخته ویژه هر رتبه با مشخصات فرمت با همان زمینه رنگ نشان داده شود	
نوع غرفه	مترائز اعلام مجری
پیش ساخته ریالی	
پیش ساخته ارزی	
جمع	
نوع غرفه	مترائز اعلام مجری
خودساز ریالی	
خودساز ارزی	
جمع	
نوع غرفه	مترائز اعلام مجری
گرف چهار بر - غرف راست و چپ و رودروی ورودی	
گرف دو و سه بر	
گرف یک بر	
گرف ارزی	
جمع	

ترسیم نقشه : میثم اسدی

پایون