


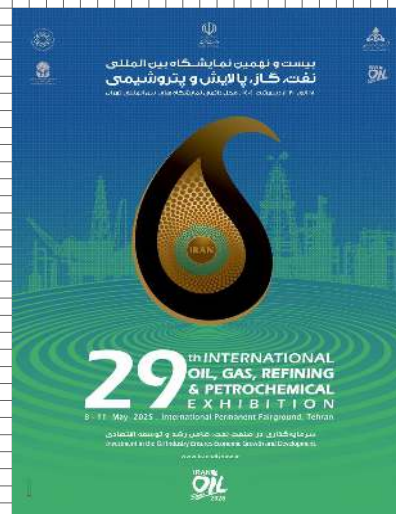

HALL 38 B

جدول راهنمای رتبه ها

رتبه A
گرف چهار بر - غرف راست و چپ و ورودی ورودی

رتبه B
گرف دو و سه بر

رتبه C
گرف یک بر

گرف ارزی

گرف پیش ساخته هر رتبه با ملات متکی با همان زمینه رنگ نشان داده شود

گرف پیش ساخته ویژه هر رتبه با ملات قرمز با همان زمینه رنگ نشان داده شود


نوع غرفه	متر از اعلام مجری	متر از اعلام غرفه ارزی
پیش ساخته رایلی		
پیش ساخته ارزی		
جمع		

نوع غرفه	متر از اعلام مجری	متر از اعلام غرفه ارزی
خودساز رایلی		
خودساز ارزی		
جمع		

نوع غرفه	متر از اعلام مجری	متر از اعلام غرفه ارزی
گرف چهار بر - غرف راست و چپ و ورودی ورودی		
گرف دو و سه بر		
گرف یک بر		
گرف ارزی		
جمع		

ترسیم نقشه : میثم اسدی

پایون

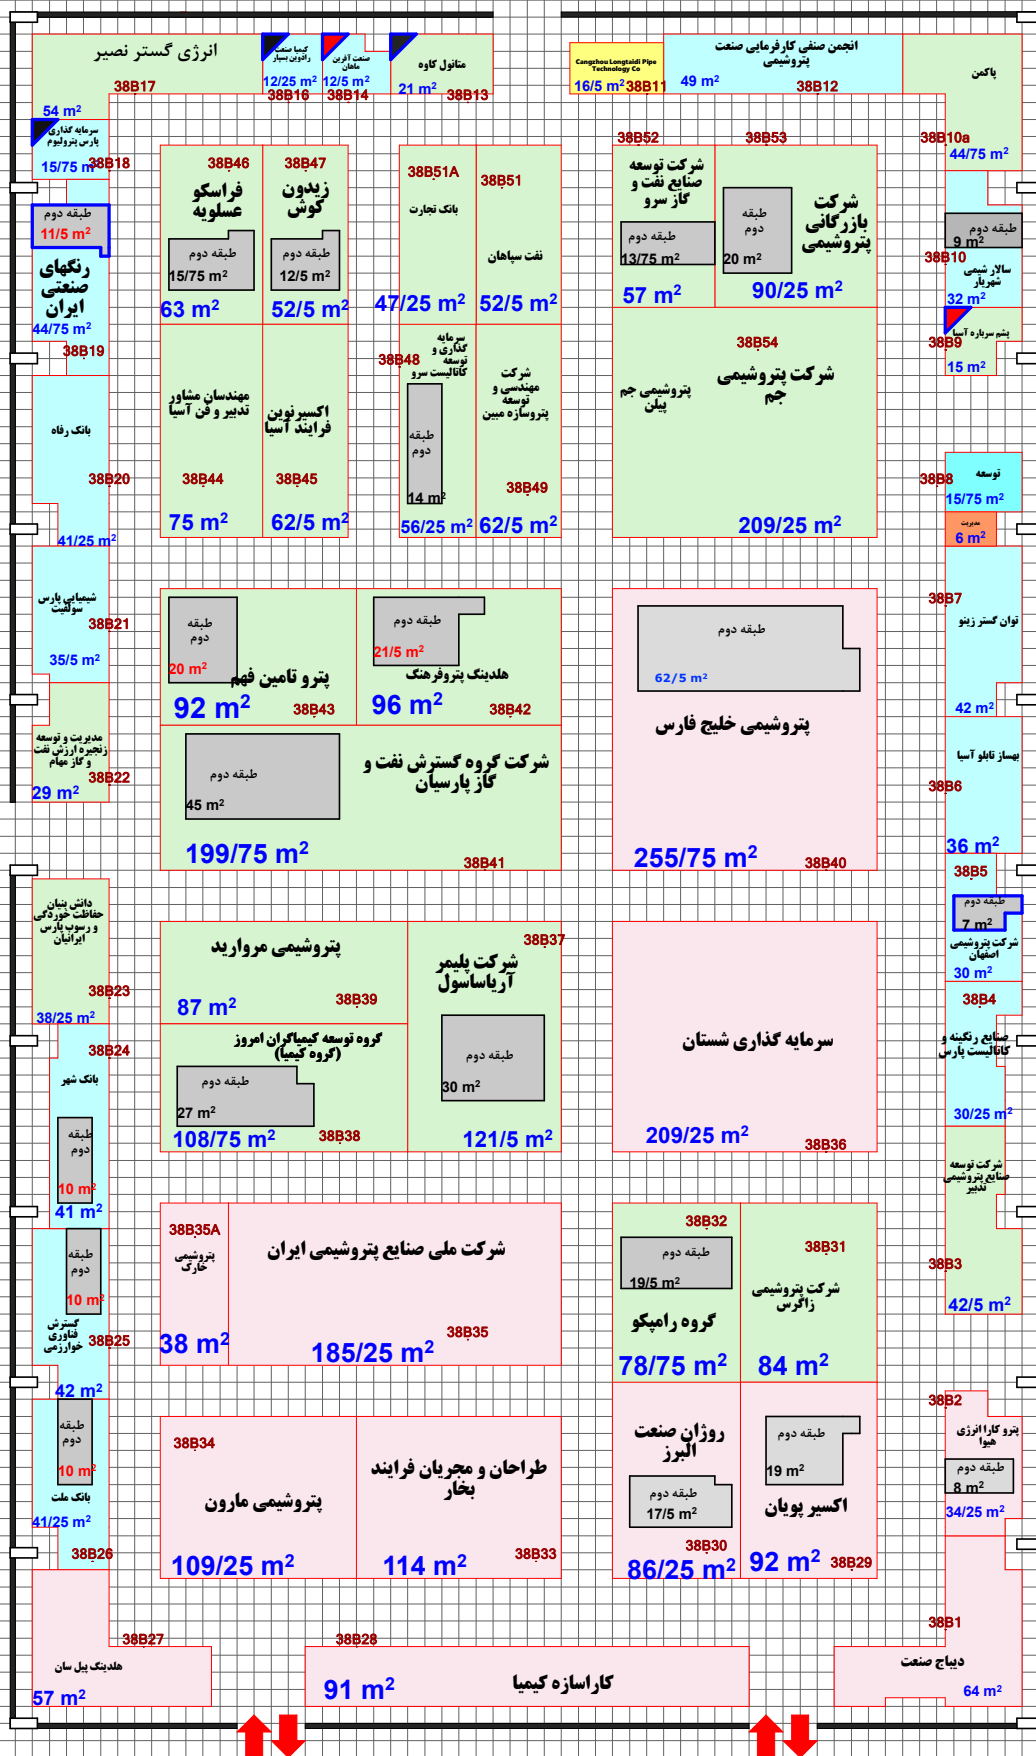

کارشناس ناظر معماری داخلی

کارشناس فنی مجری

مدیر سالن

متر از غرف داخل سالن و فضای باز یا نقشه اجرای تطابق داشته و صحیح می باشد