


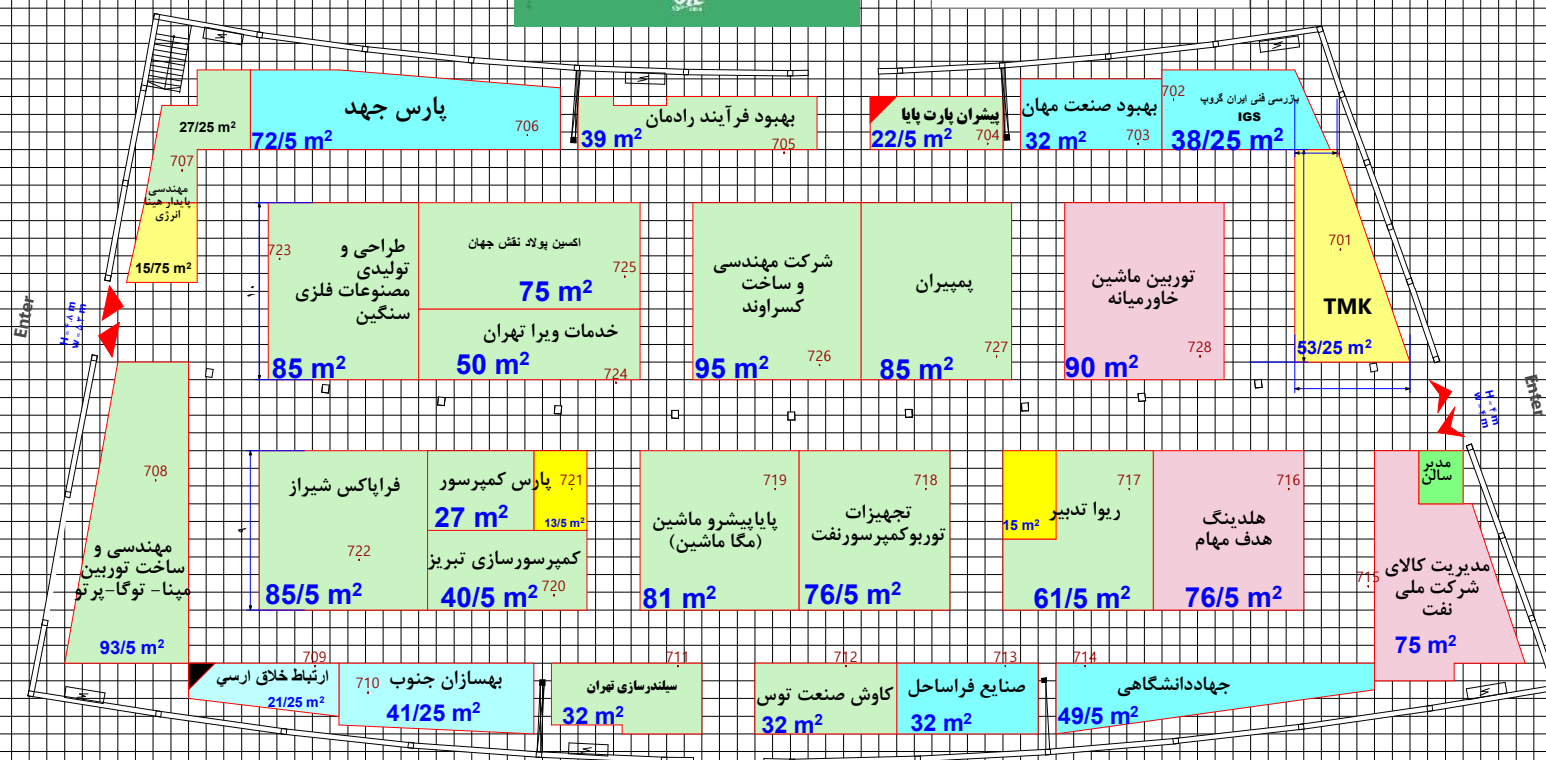

HALL NO - 7



جدول راهنمای رتبه ها

رتبه A
غرف چهار بر - غرف راست و چپ و روبروی ورودی

رتبه B
غرف دو و سه بر

رتبه C
غرف یک بر

غرف ارزی

غرف پیش ساخته هر رتبه با مثلث مشکی با همان زمینه رنگ نشان داده شود

غرف پیش ساخته ویژه هر رتبه با مثلث قرمز با همان زمینه رنگ نشان داده شود

نوع غرفه	مترای اعلام مجری	مترای اعلام غرفه ارسی
پیش ساخته ریالی		
پیش ساخته ارزی		
جمع		

نوع غرفه	مترای اعلام مجری	مترای اعلام غرفه ارسی
خودساز ریالی		
خودساز ارزی		
جمع		

نوع غرفه	مترای اعلام مجری	مترای اعلام غرفه ارسی
غرف چهار بر - غرف راست و چپ و روبروی ورودی		
غرف دو و سه بر		
غرف یک بر		
غرف ارزی		
جمع		

ترسیم نقشه : میثم اسدی

پایوبون

کارشناس ناظر معماری داخلی

کارشناس فنی مجری

مدیر سالن

مترای غرف داخل سالن و فضای باز با نقشه اجرای تطابق داشته و صحیح می باشد