


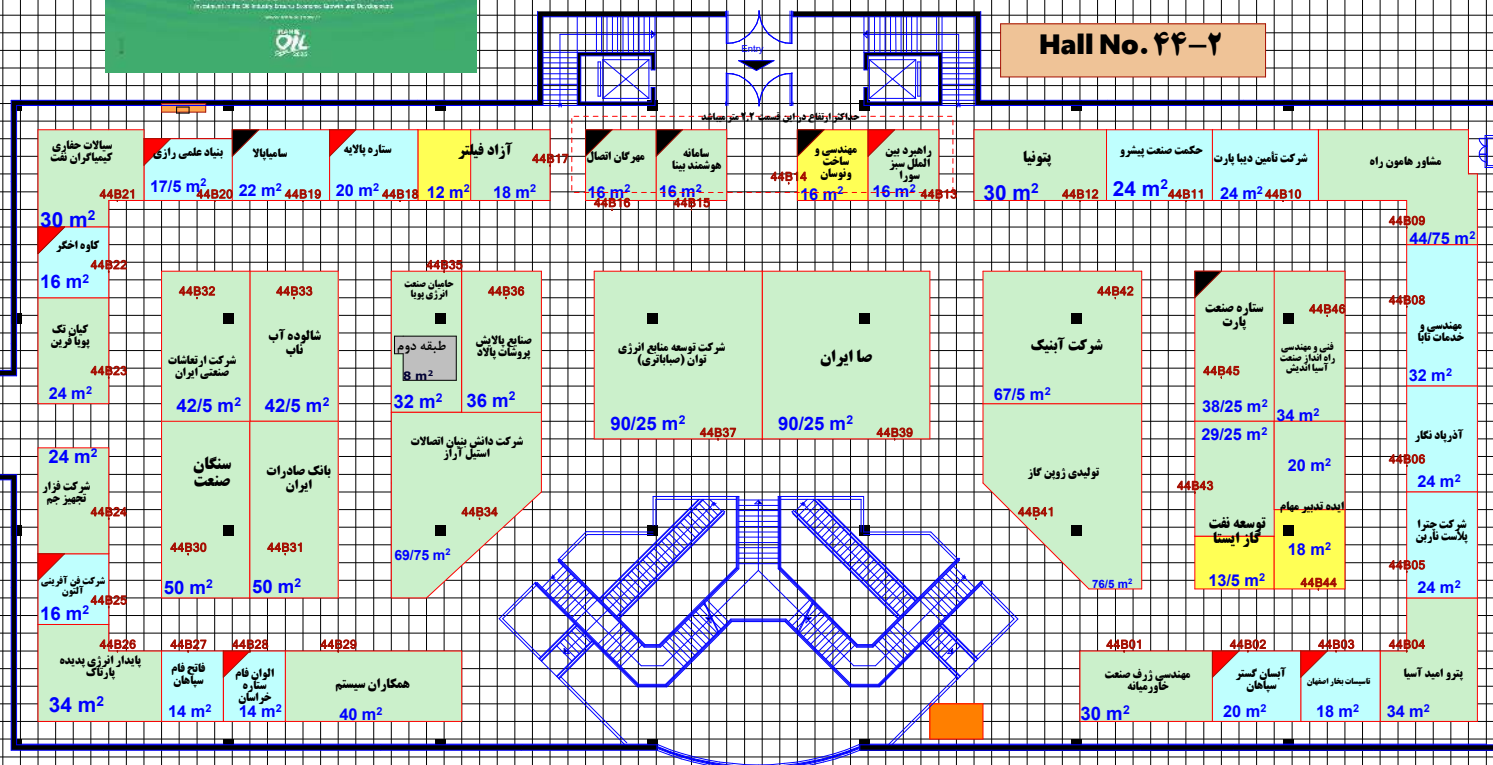

Hall No. ۴۴-۲



جدول راهنمای رتبه ها

رتبه A
گرف چهار بر - غرف راست و چپ و روبروی ورودی

رتبه B
گرف دو و سه بر

رتبه C
گرف یک بر

گرف ارزی

گرف پیش ساخته هر رتبه با ملات مشکی با همان زمینه رنگ نشان داده شود

گرف پیش ساخته ویژه هر رتبه با ملات قرمز با همان زمینه رنگ نشان داده شود

همان زمینه رنگ نشان داده شود
گرفه ارزی ۳۰/۷۰

نوع غرفه	متر از اعلام مجری	متر از غرفه آرای
پیش ساخته ریالی		
پیش ساخته ارزی		
جمع		

نوع غرفه	متر از اعلام مجری	متر از غرفه آرای
خودساز ریالی		
خودساز ارزی		
جمع		

نوع غرفه	متر از اعلام مجری	متر از غرفه آرای
گرف چهار بر - غرف راست و چپ و روبروی ورودی		
گرف دو و سه بر		
گرف یک بر		
گرف ارزی		
جمع		

ترسیم نقشه: میثم اسدی

پایوبون

کارشناس ناظر معماری داخلی

کارشناس فنی مجری

مدیر سالن

متر از غرف داخل سالن و فضای باز با نقشه اجرای تطابق داشته و صحیح می باشد